




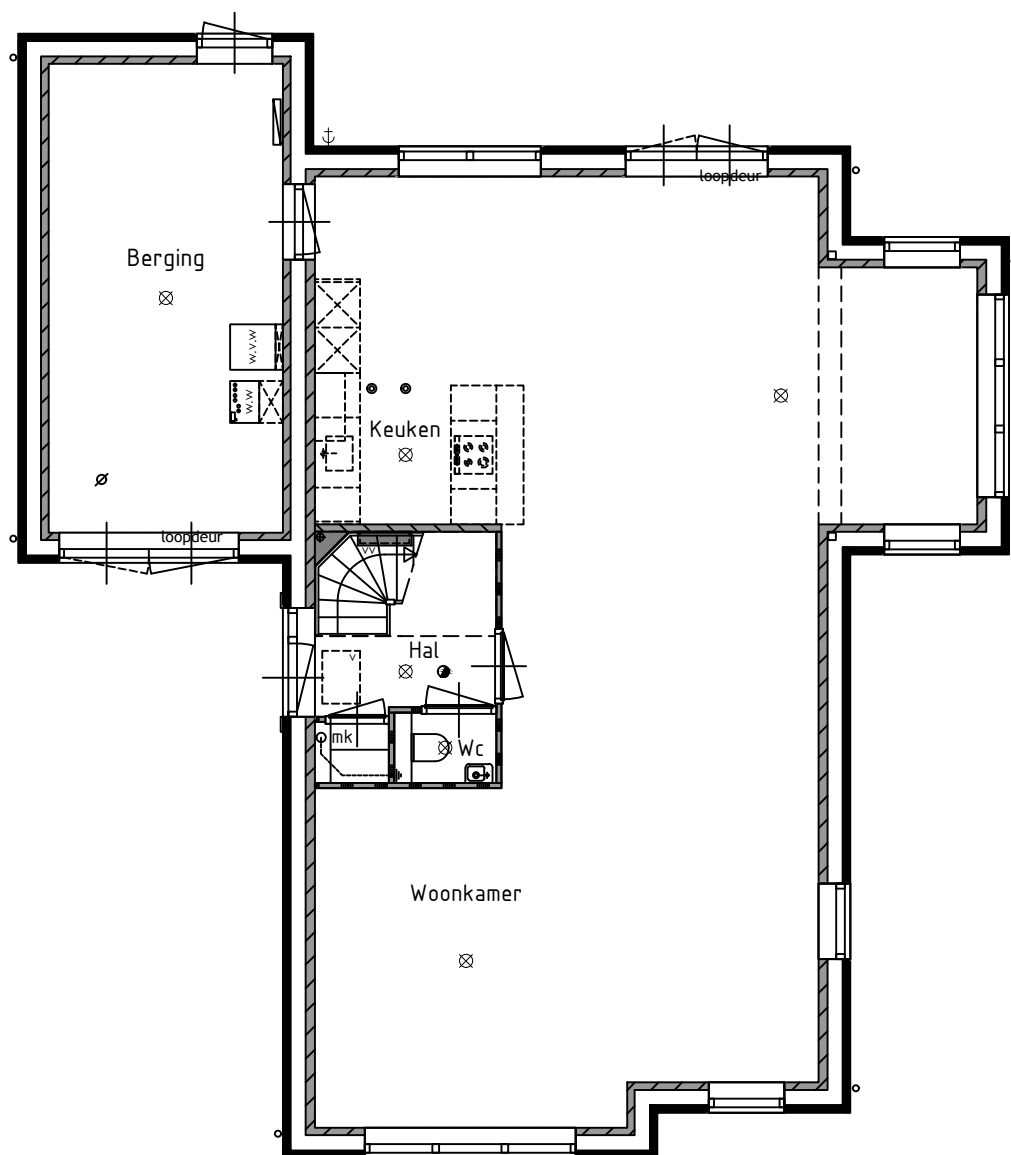


Begane grond

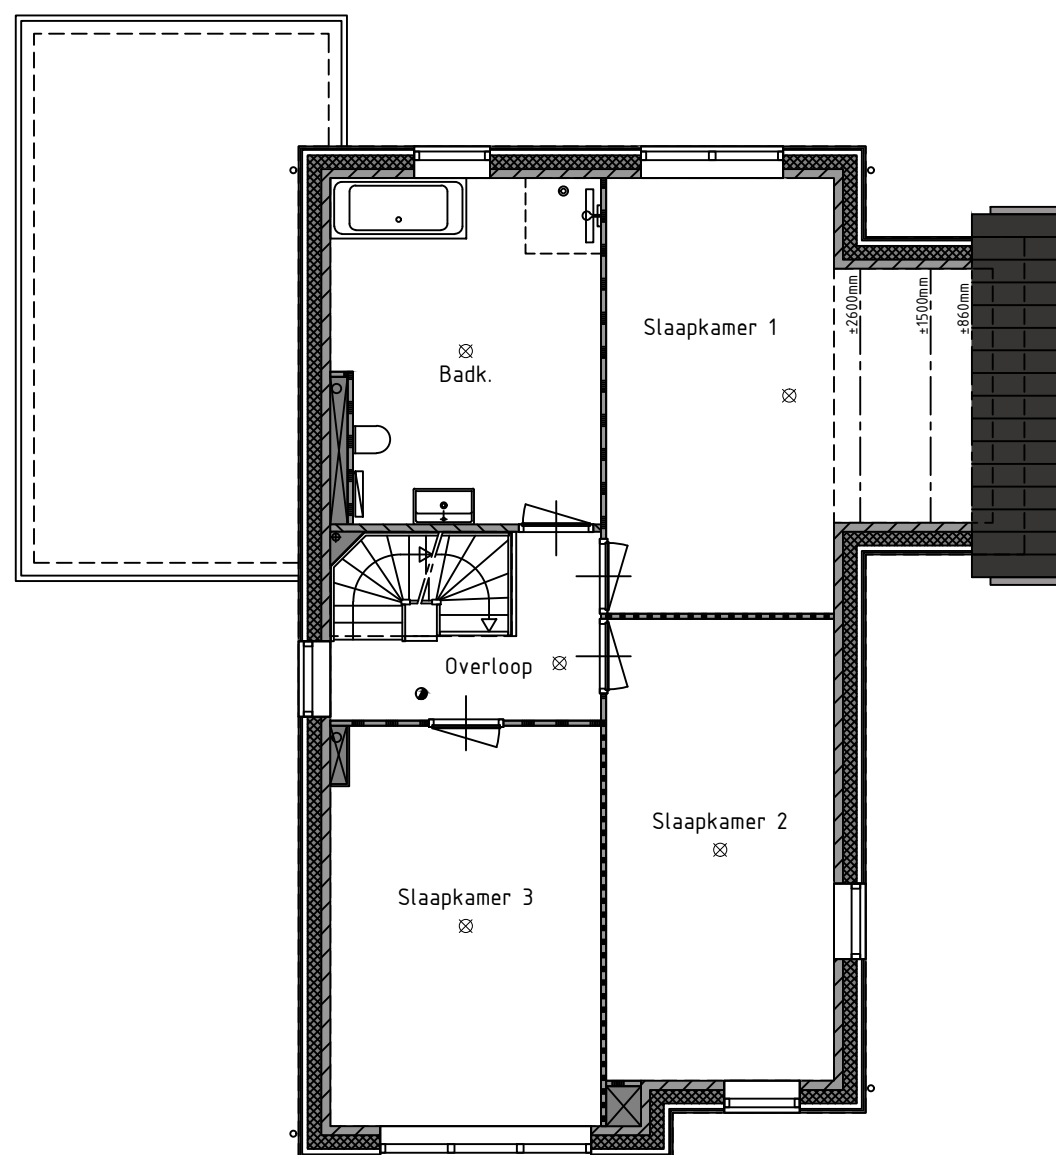

1ste Verdieping

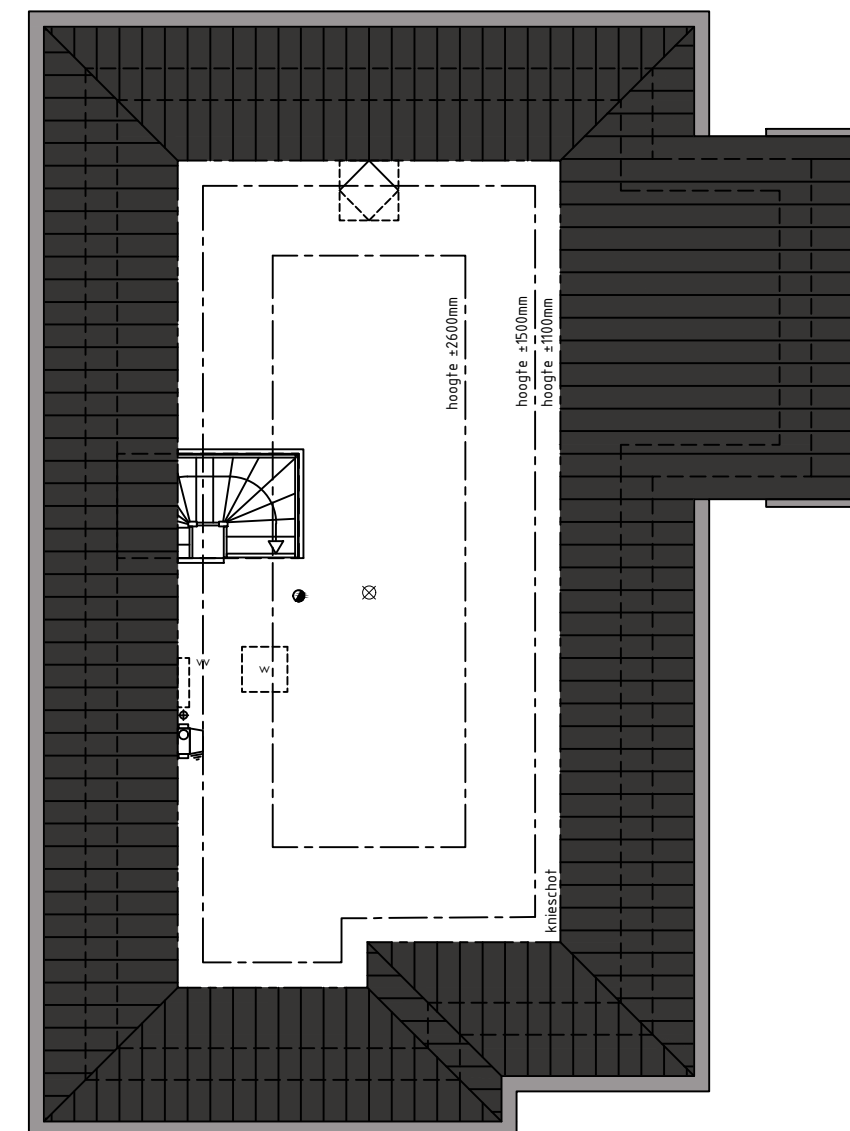

2de Verdieping

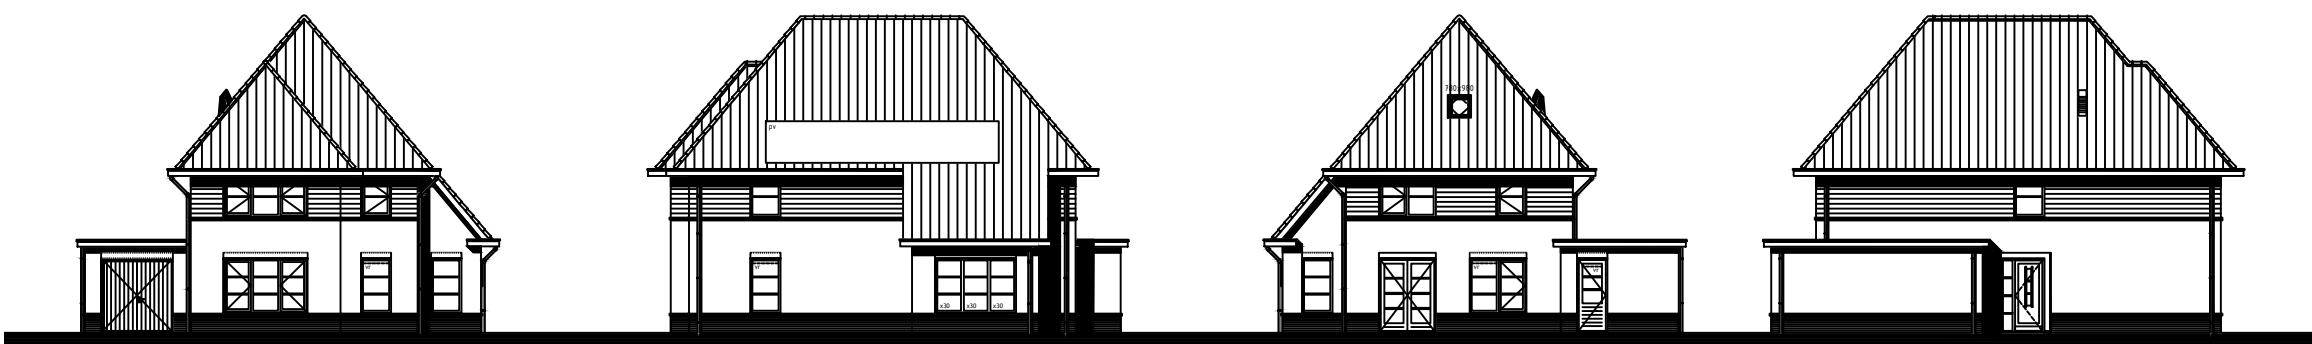

Bouwnummer 1

Plan:	Kletsterlaan te Drachten Gemeente Smallingerland	
Werknummer:	24370	Datum 1: 19-02-2026
Formaat:	A3	Datum 2:
Schaal:	Passend	Datum 3:
		Datum 4:
		Datum 5:
		Datum 6:

